


Монтажная схема ДРВ, боковое левое подключение.  
Боковое правое подключение - зеркально.

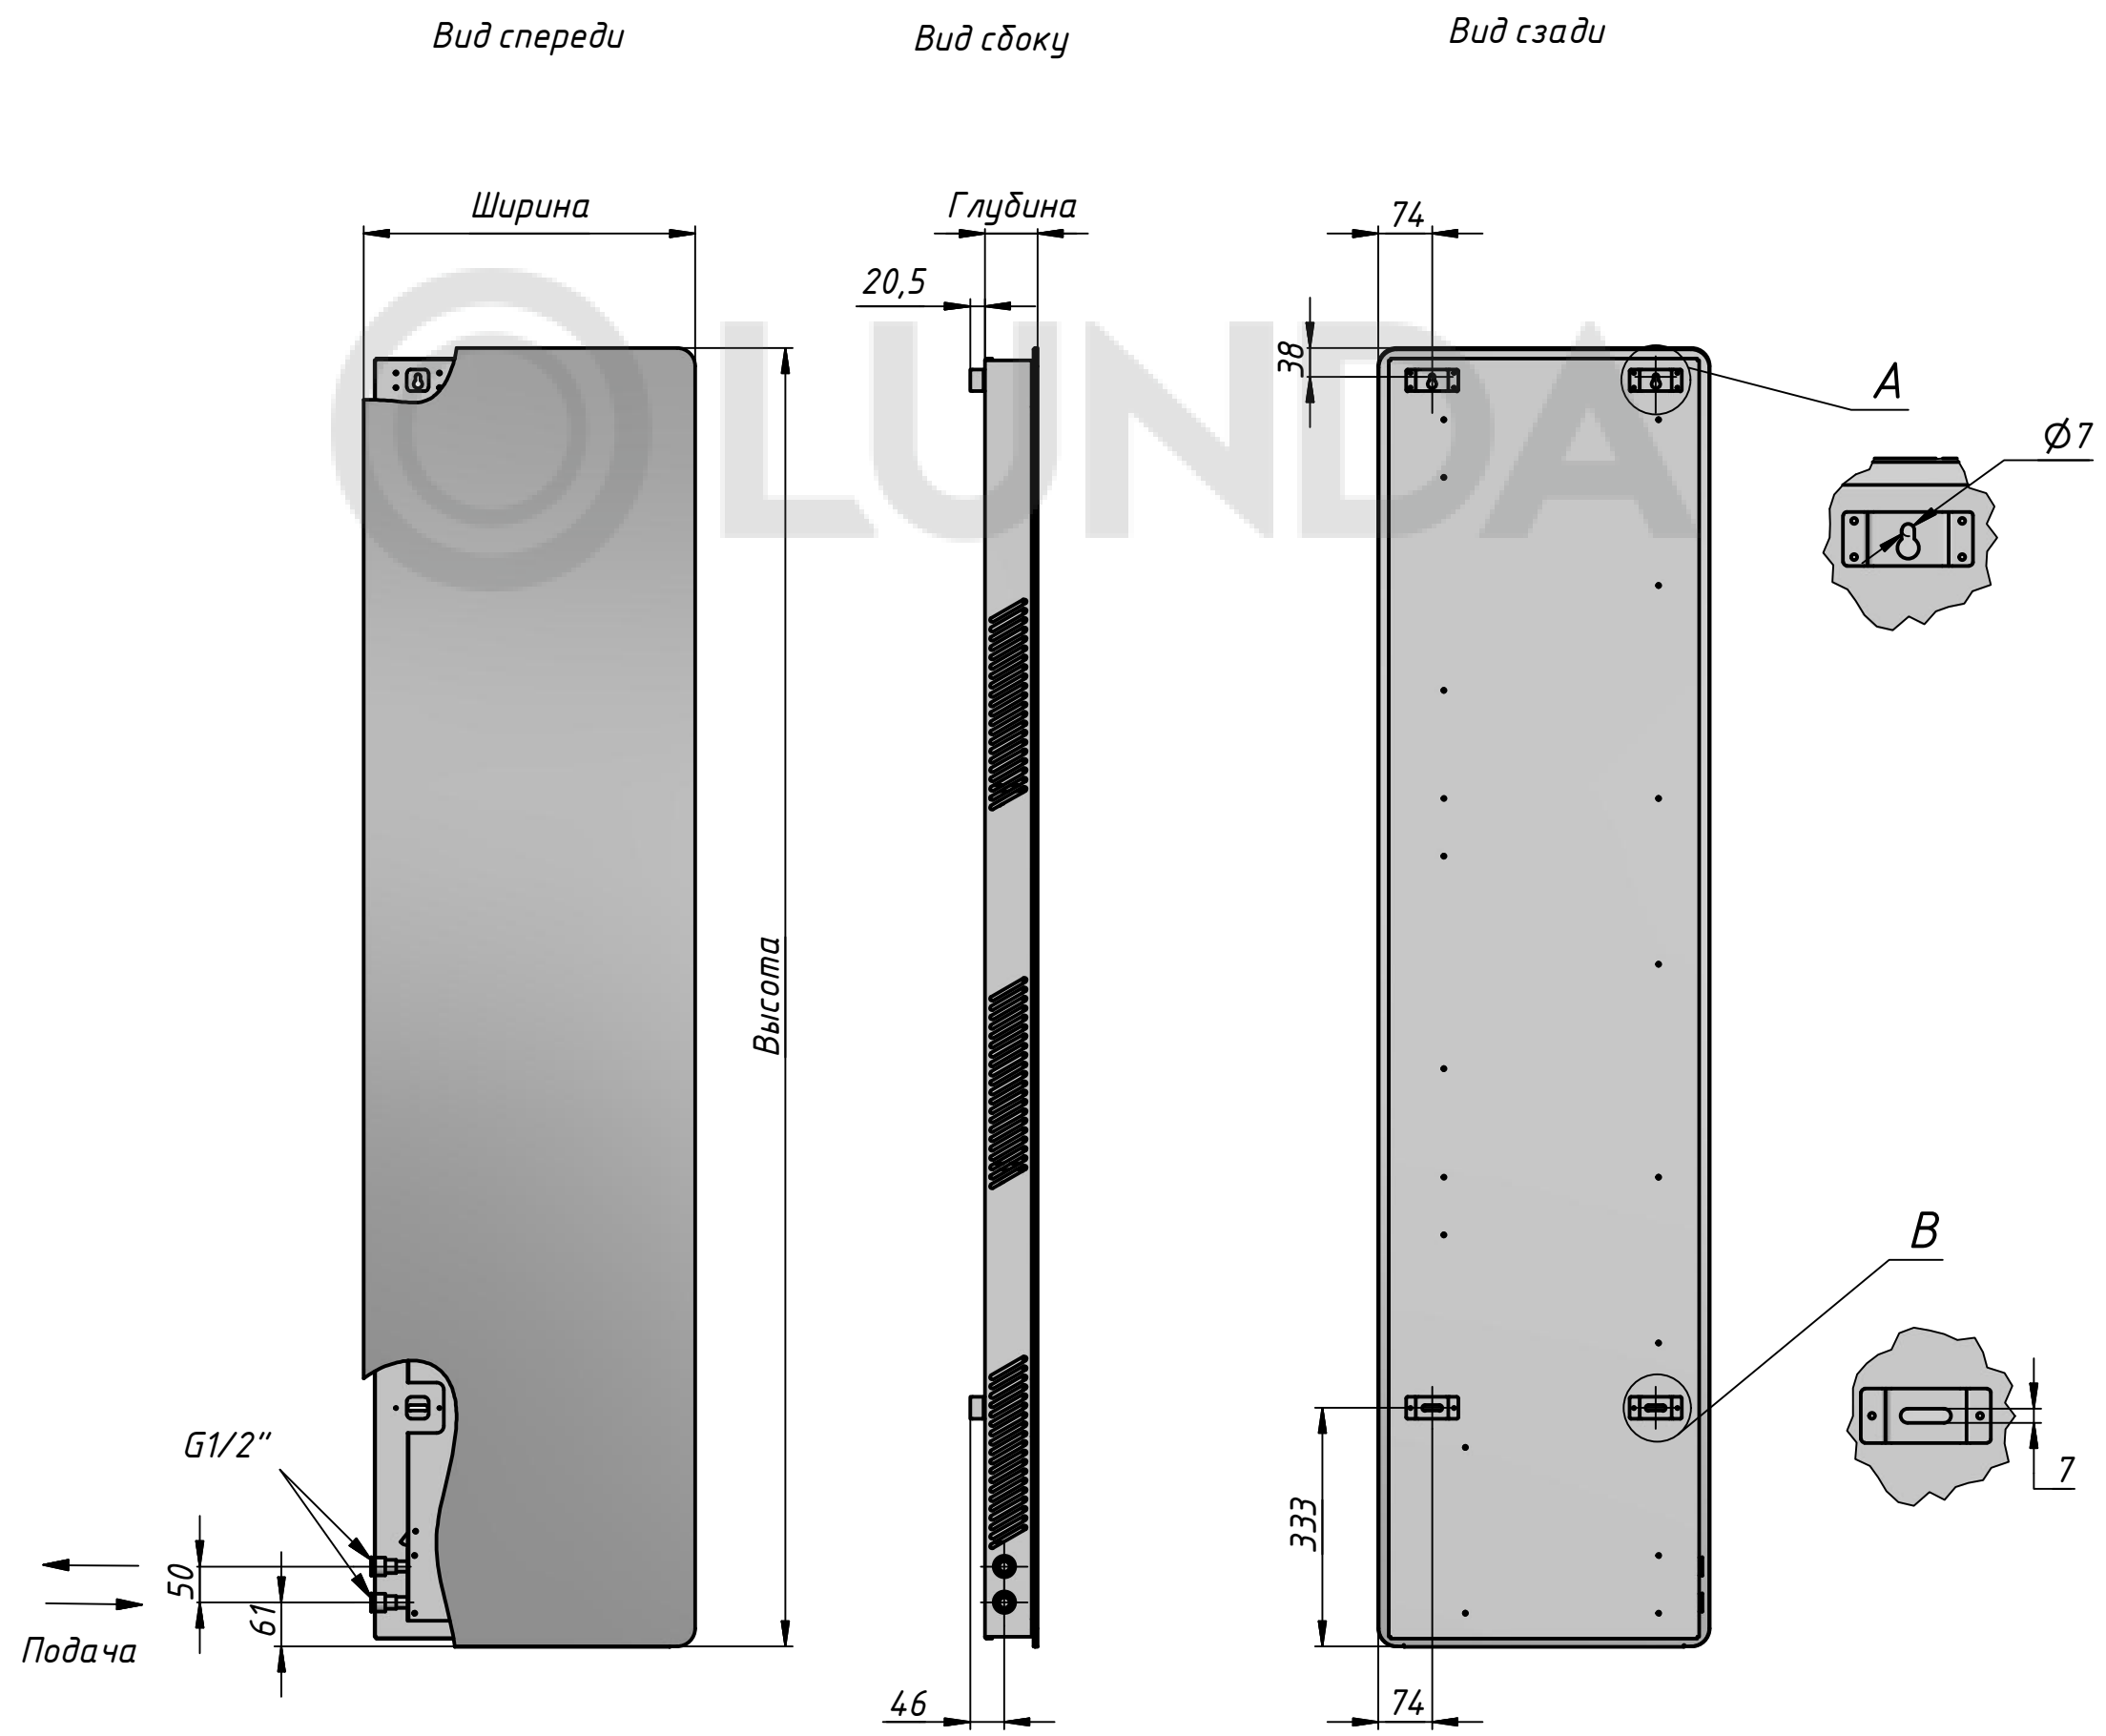

Перв. примен.

Справ. №

A

Подп. и дата

Инв. № дубл.

Взам. инв. №

Подп. и дата

Инв. № подл.