


Монтажная схема ДРВ, правое нижнее подключение.  
 Левое нижнее подключение – зеркальное отображение.

Вид спереди

Вид сбоку

Вид сзади

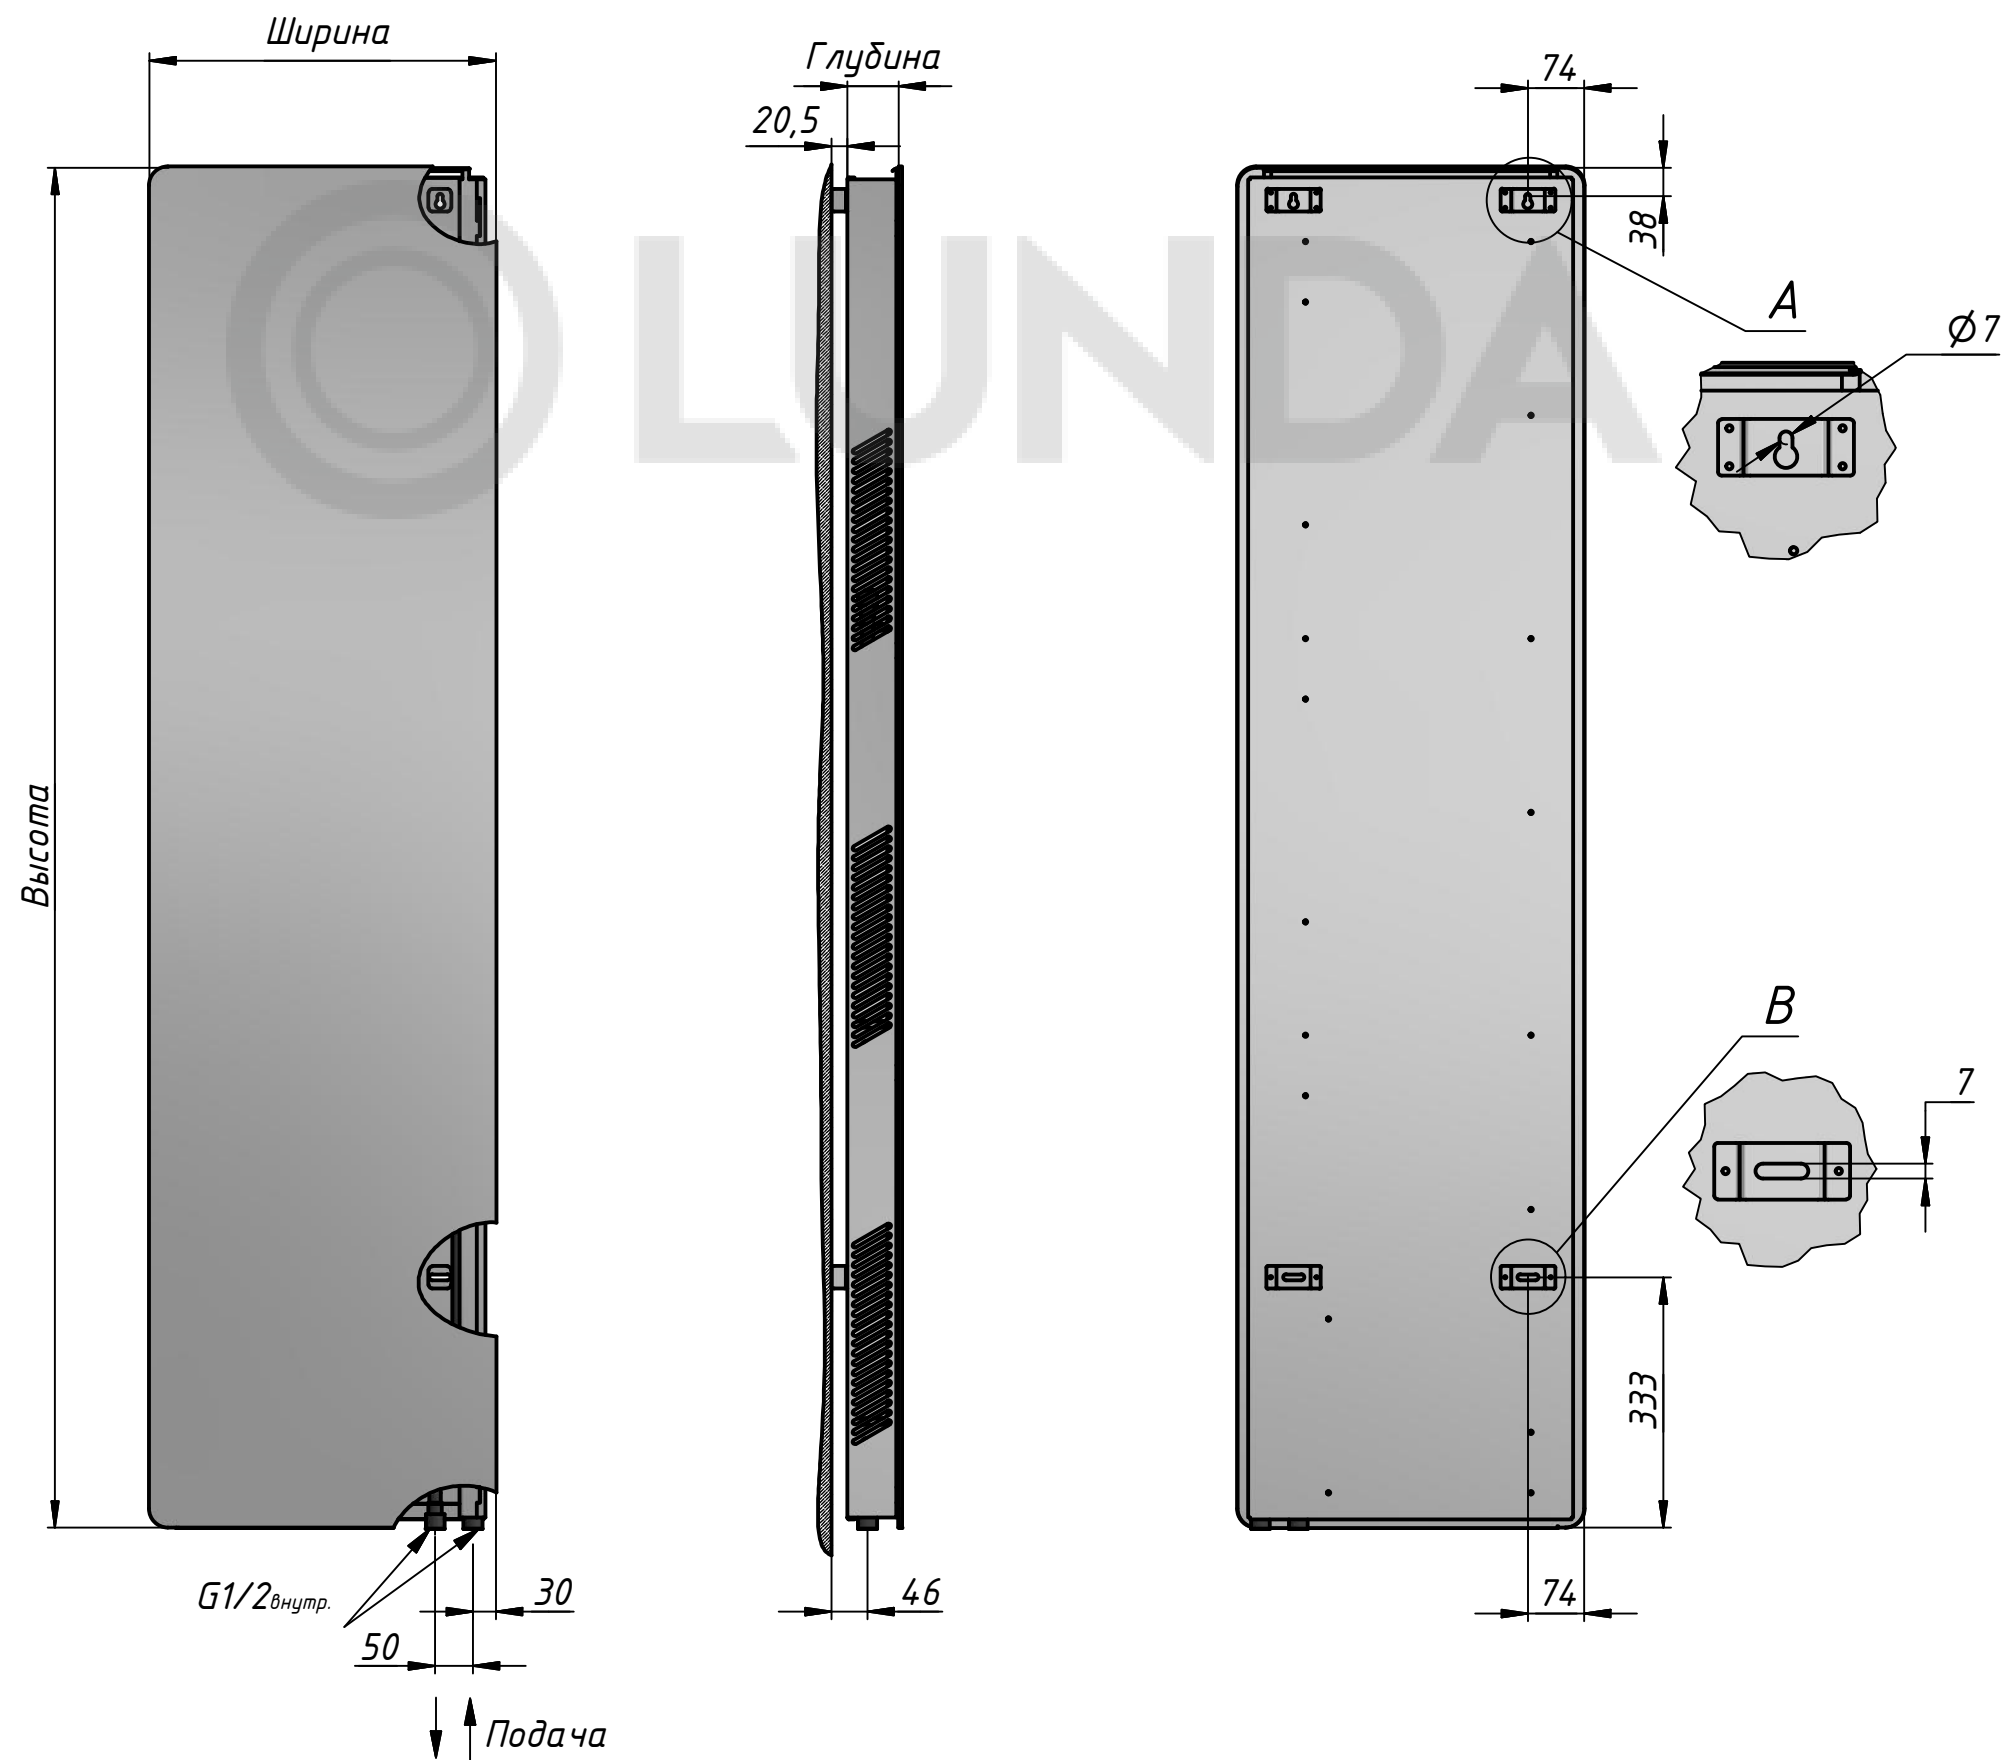

Перв. примен.

Справ. №

A

Подп. и дата

Инв. № дубл.

Взам. инв. №

Подп. и дата

Инв. № подл.