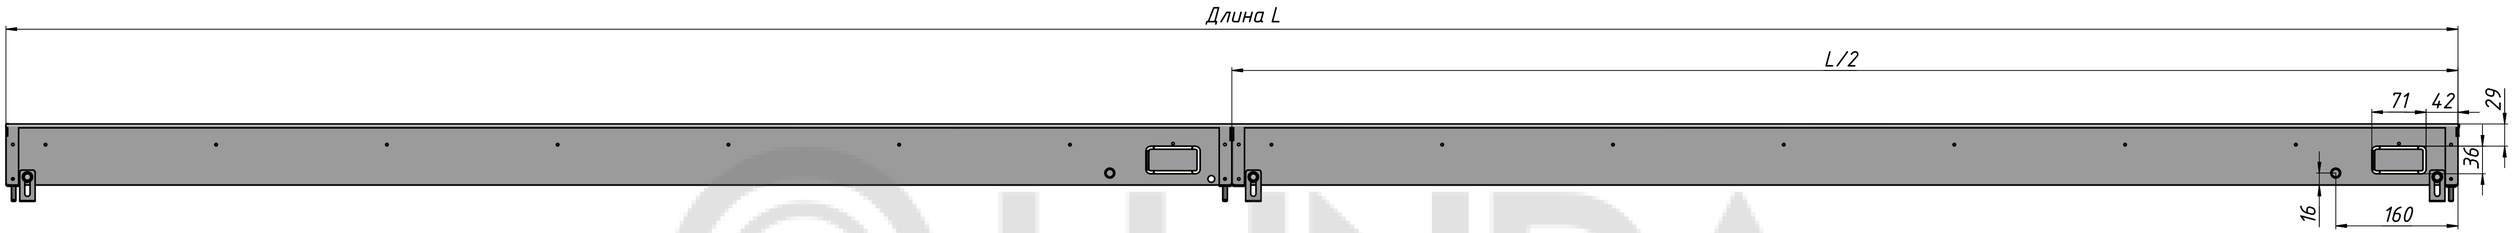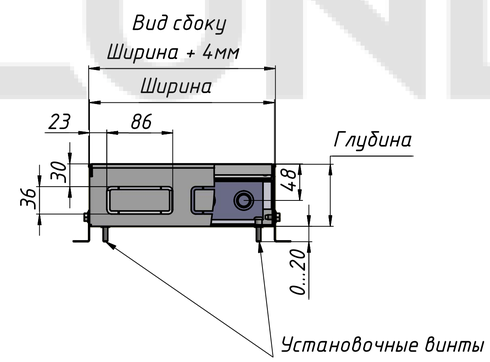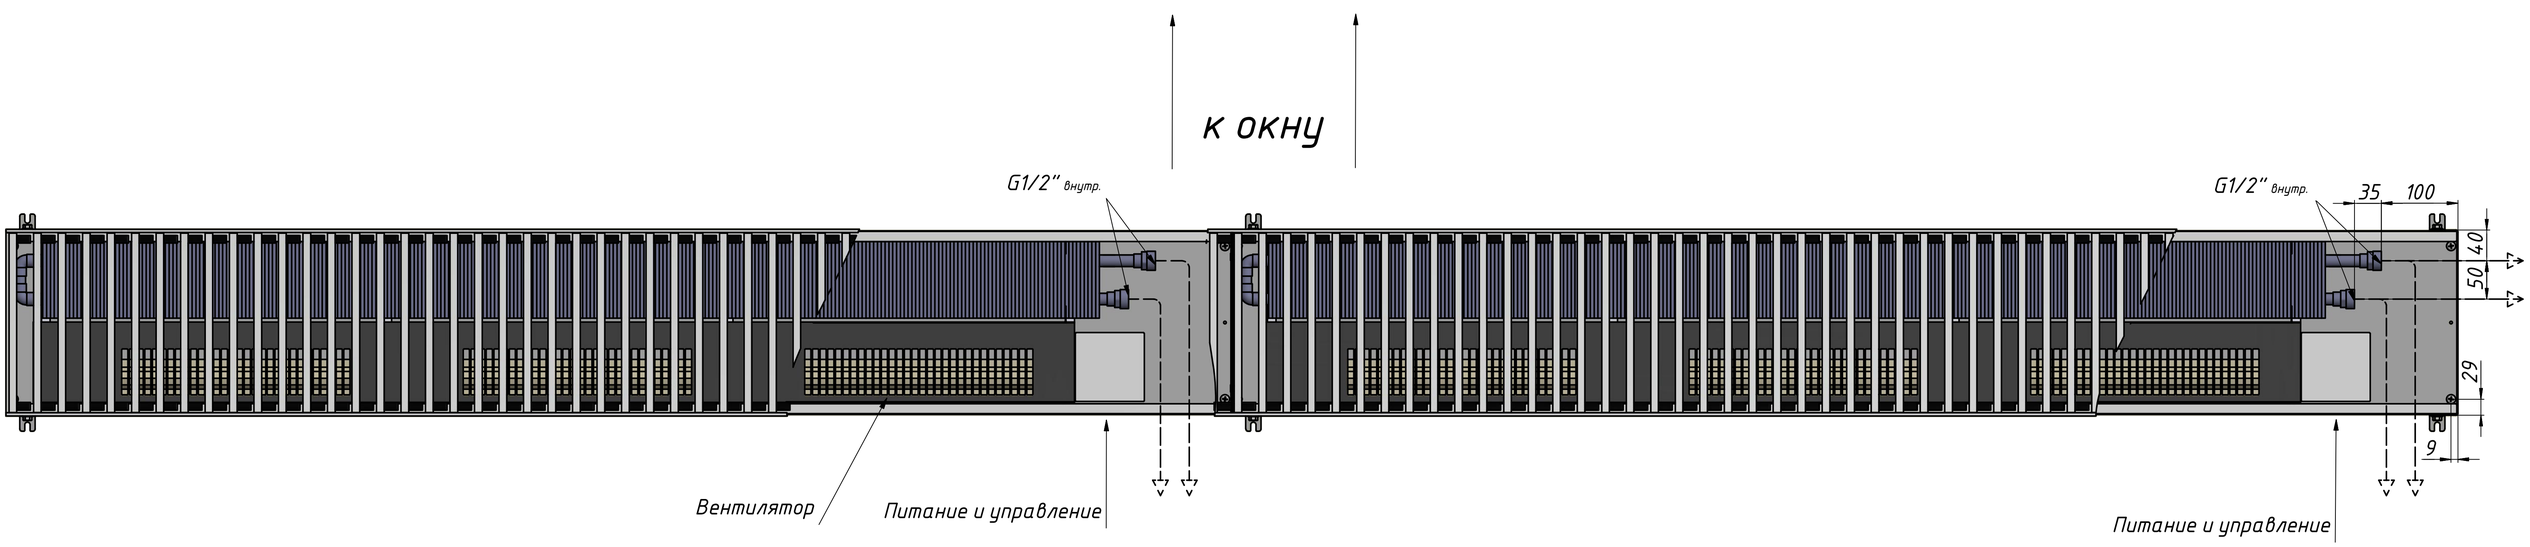Монтажная схема для встраиваемых в пол конвекторов KV-Vent длиной от 3100 до 5000 мм.
(левостороннее подключение-зеркально)